BLOK OPERACYJNY

Razem cześć wspólna

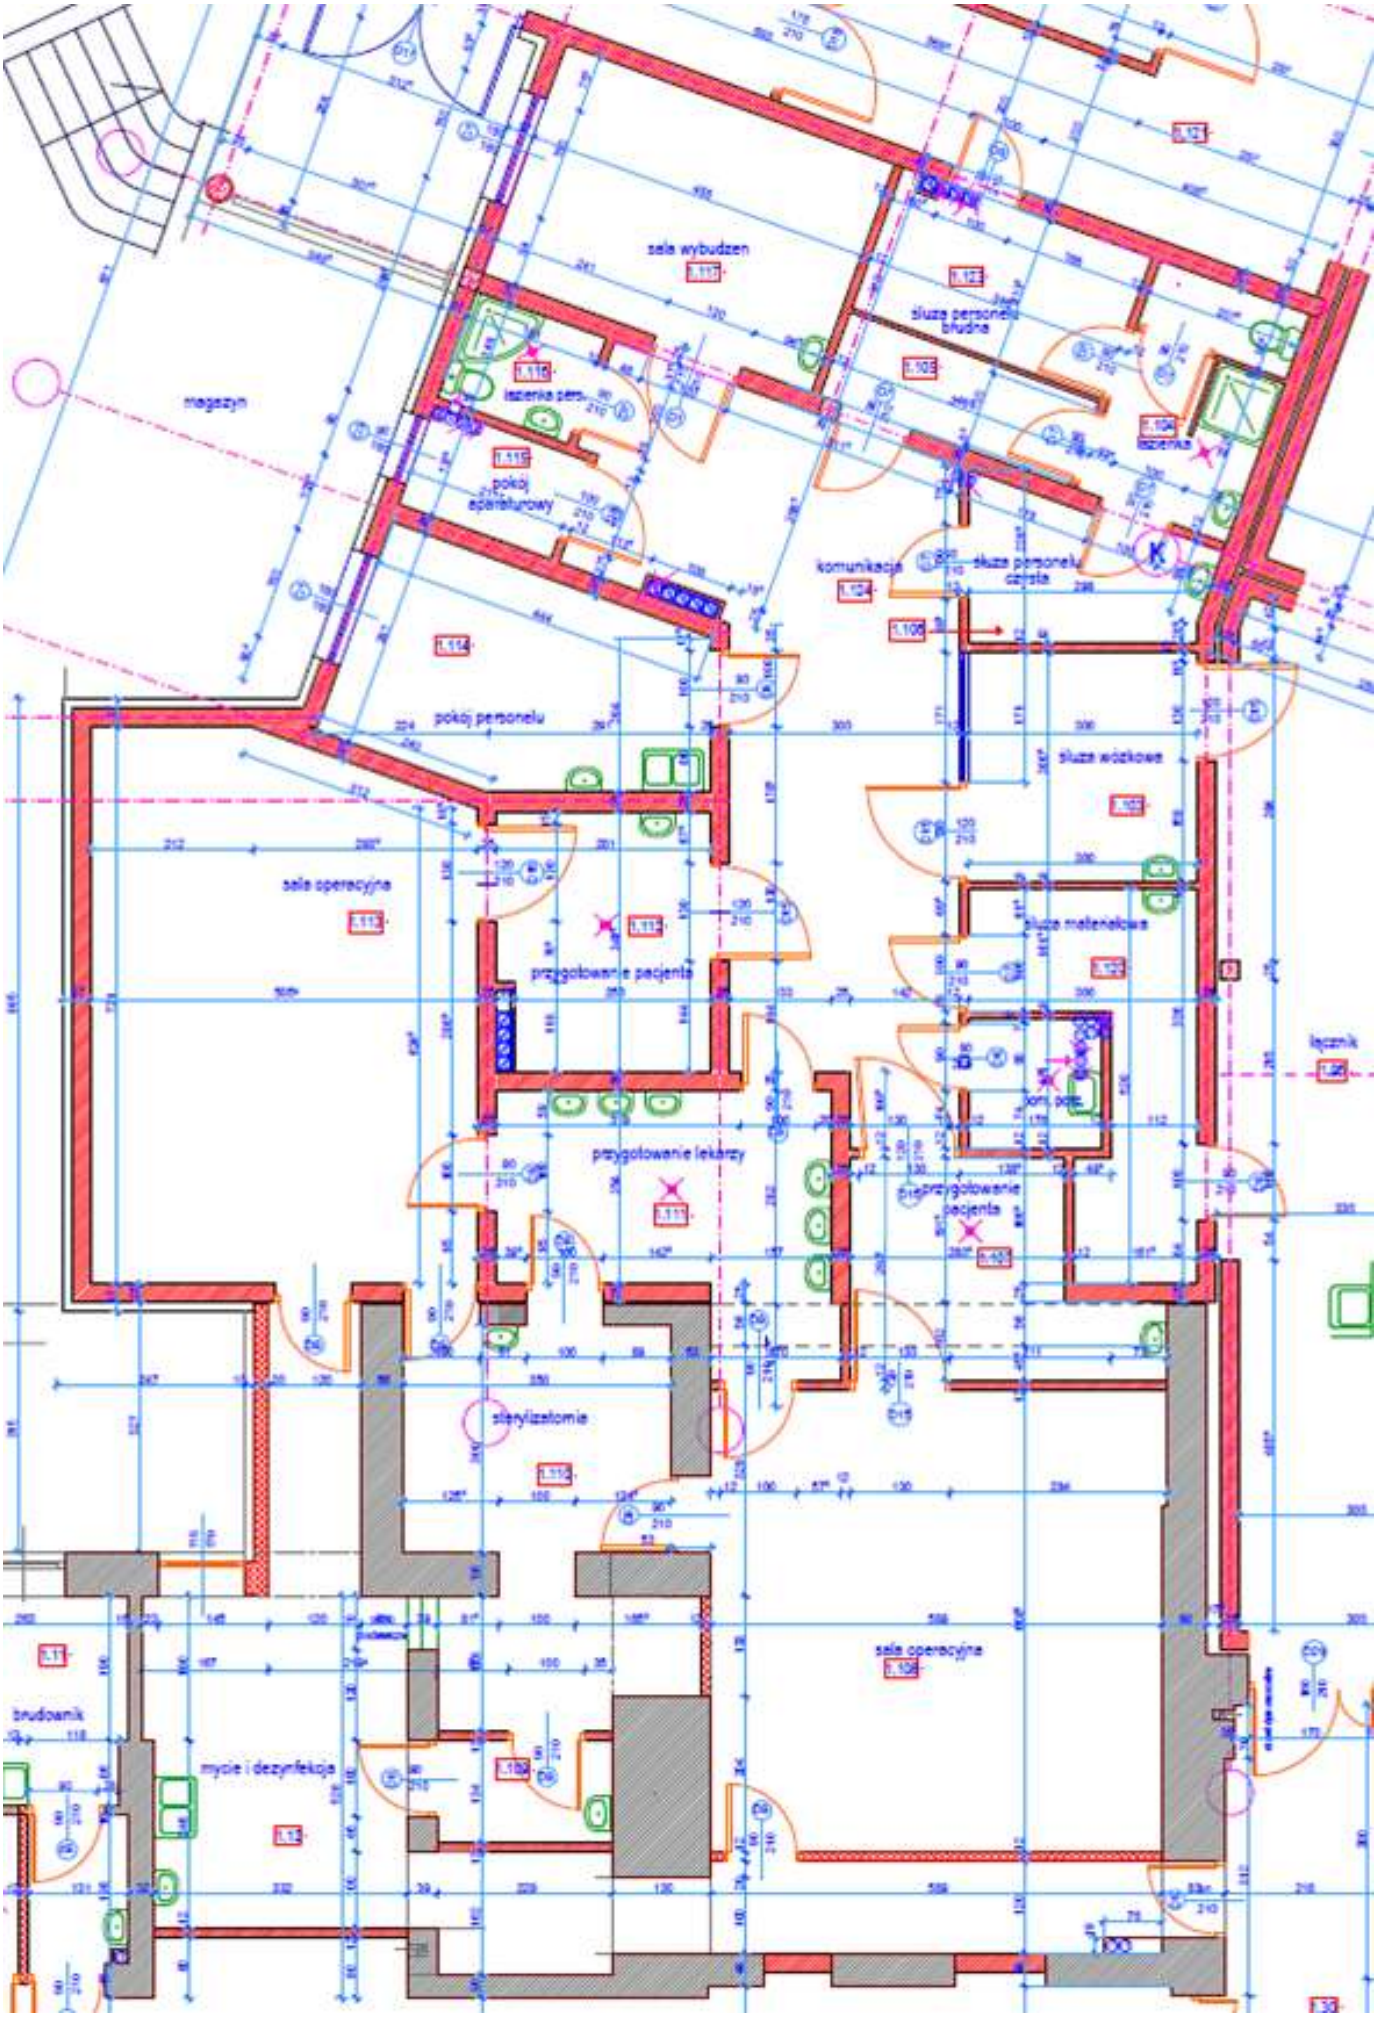
1.123	7,4
1.104	6,5
1.105	3,5
1.117	14,5
1.116	2,7
1.115	2,9
1.106	5,0
1.103	9,0
	3,0
1.114	12,0
1.111	13,5
1.124	29,3
1.120	9,4
1.110	10,9
1.12	39,4
1.109	3,1
Razem	**171**

Wyłączność Dzierżawca

1.107	9,94
1.108	35,81
Razem	**46**

Wyłączność Wydzierżawiający

1.113	34,5
1.112	9,58
Razem	**44**


magazyn
sala wybudzeń
1.117
1.116
łazienka pers.
1.115
pokój aparaturowy
1.114
pokój personelu
1.113
sala operacyjna
1.112
sterylizatornia
1.111
przygotowanie lekarzy
1.110
przygotowanie pacjenta
1.109
komunikacja
1.108
śluza personelu brudna
1.107
śluza personelu czysta
1.106
śluza wózkowa
1.105
śluza noszowa
1.104
łazienka
1.103
toal. pers.
1.102
łazienka
1.101
sala operacyjna
1.100
brudownik
1.11
mycie i dezynfekcja
1.13